

Modificari de tema la constructia in curs de executie conform AC nr.1135/28.10.2017 locuinte colectivecu spatii comercial, servicii, birouri la nivele inferioare regim de inaltime

H= 2S+P+10E/12E retrase rezultand un regim de inaltime H= 3S+P+10E/12E retrase

Strada NERVA TRAIAN, NR 27-33, SECTOR 3, BUCURESTI

LEGENDA

- Limba subzol
- APL. REC. EXP. INDICATIV CAMERA
- GRAD REZISTENTA LA FOC
- COTA FINIT
- INDICATIV USI
- INALTIME PARAPET
- CATEGORIA DE IMPORTANTA "C" CLASA DE IMPORTANTA III
- GRADUL DE INCENDIARITATE SI FOC RISC INCENDIU
- (sa incalzita in nivelul de risc mic de incendiu, avand in vedere faptul ca spatiul curtea este si mijloc de protectie mai putin de 30% din volumul ocupat)


PROIECTANT

VERIFICATOR

DESEINAT

DATA

PLAN SUBSOL - 2

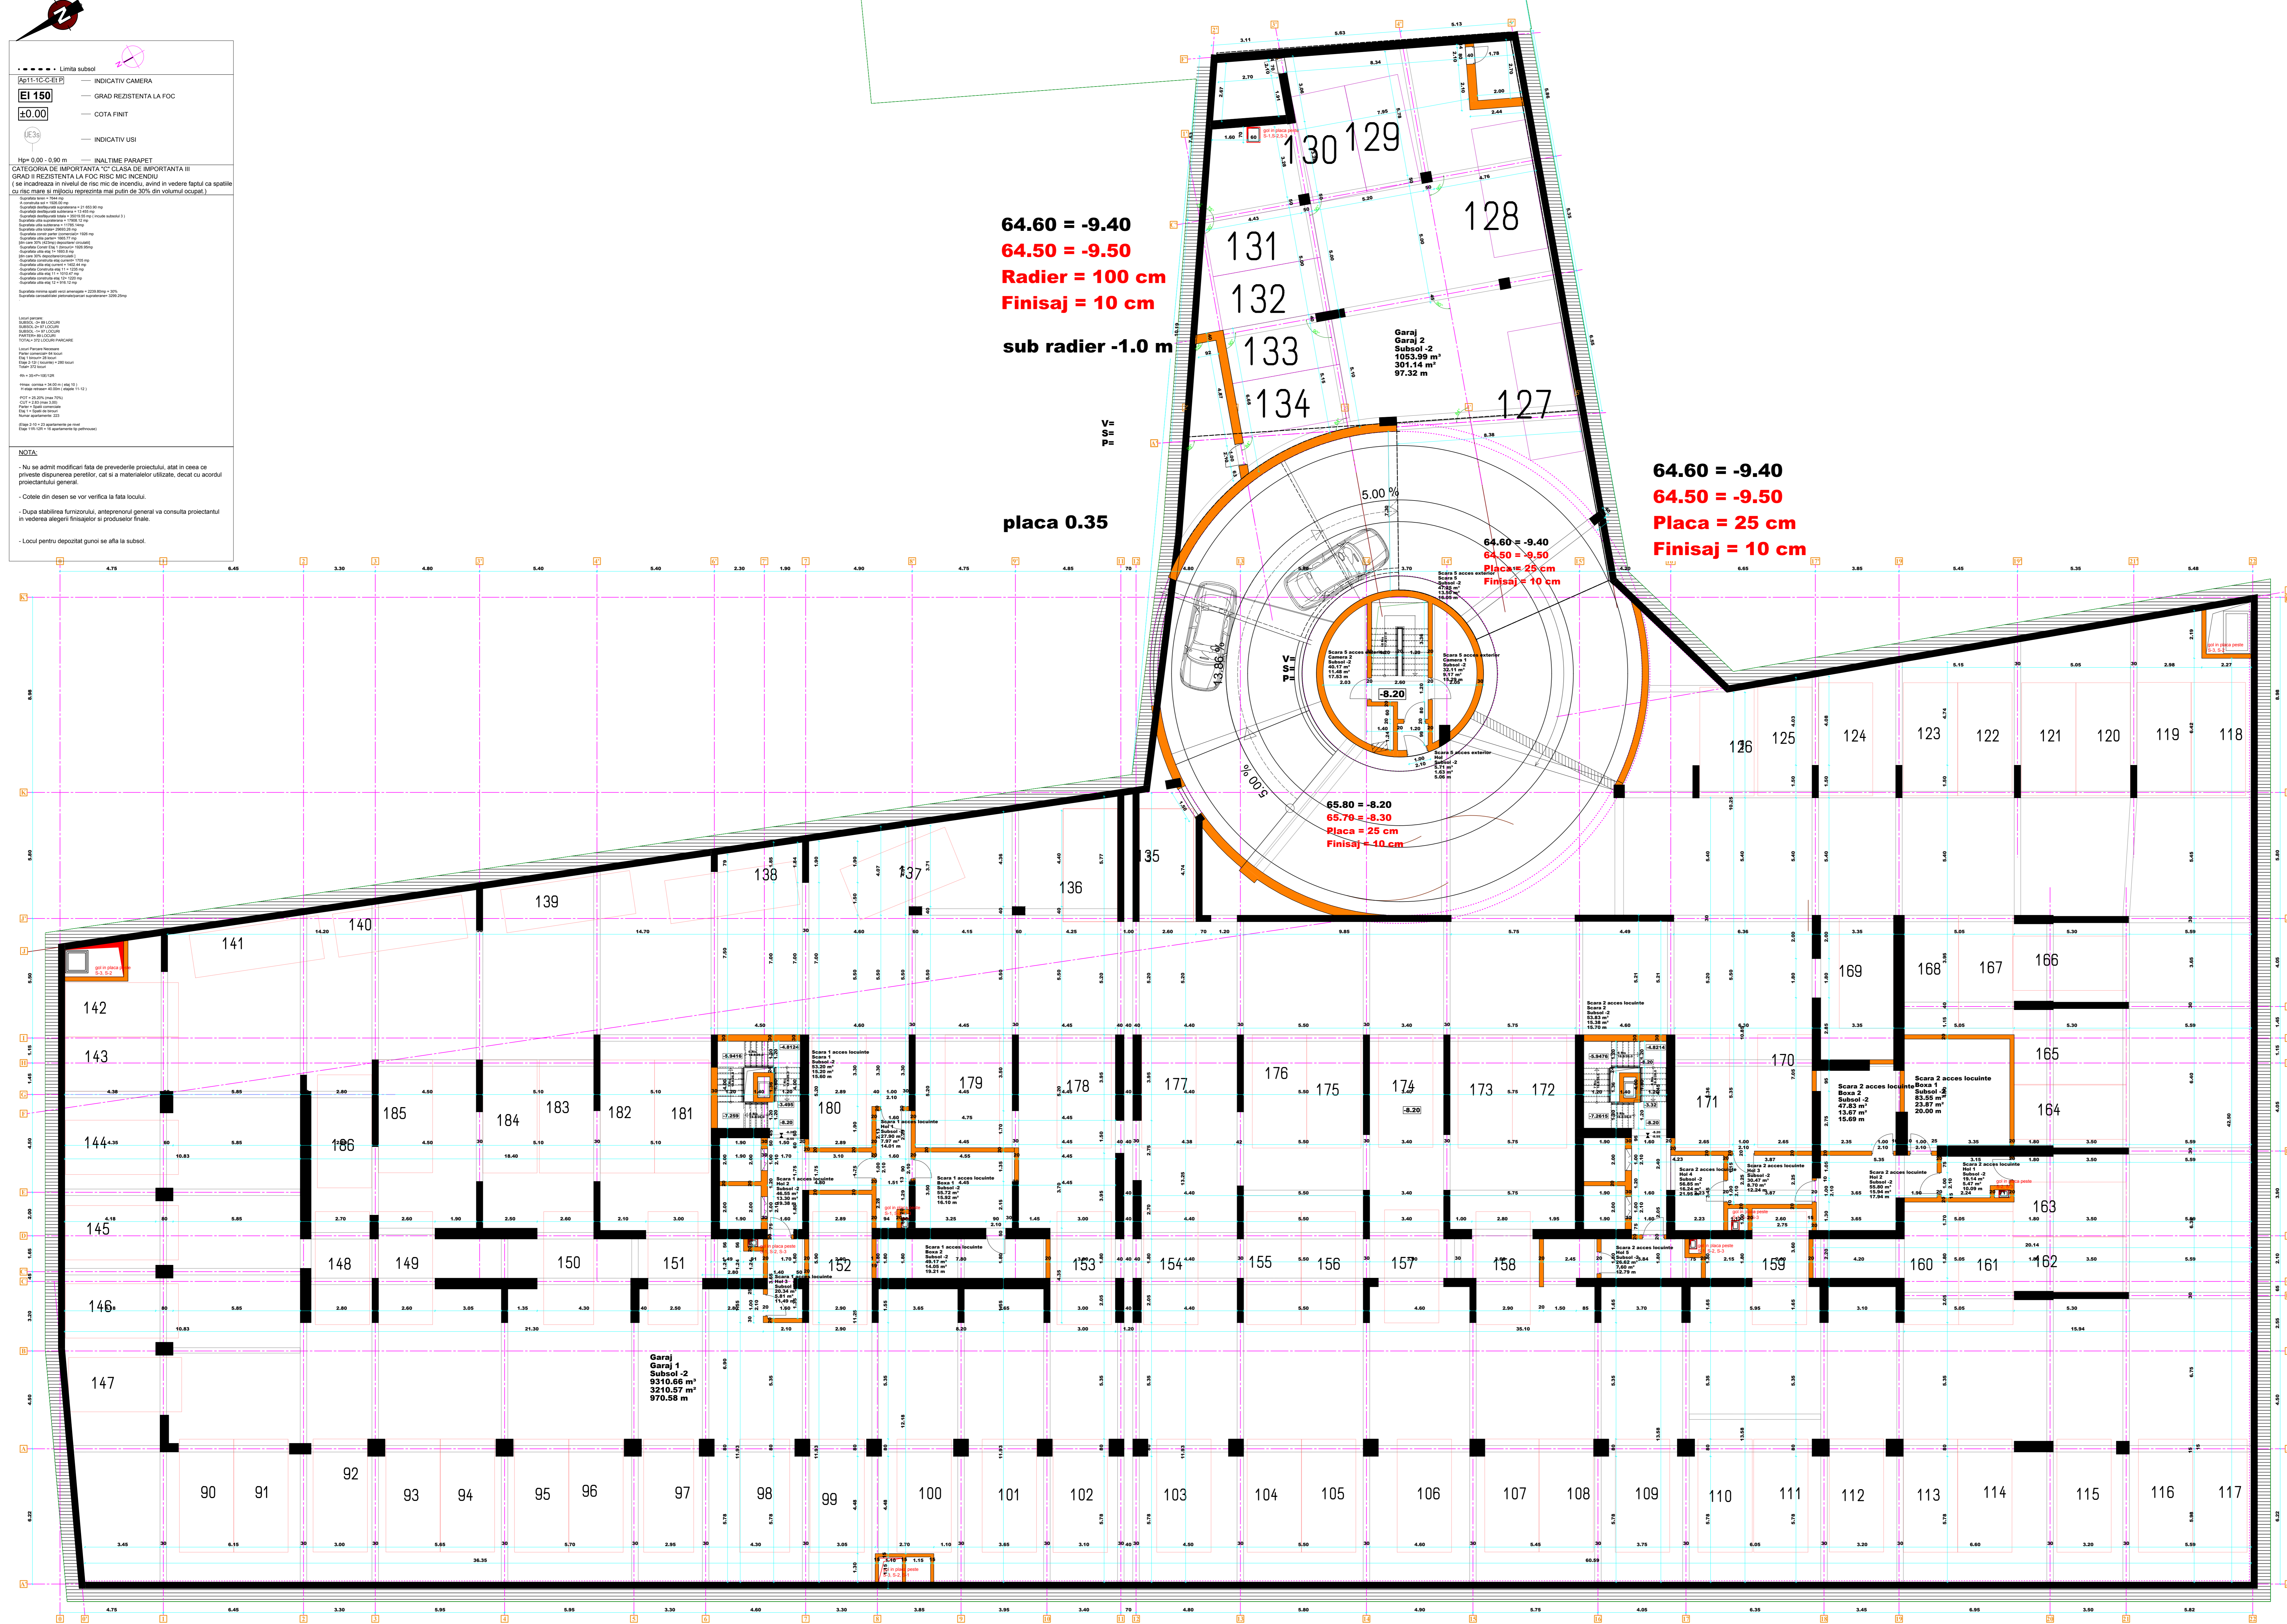

64.60 = -9.40
64.50 = -9.50
Radier = 100 cm
Finisaj = 10 cm

sub radier -1.0 m

placa 0.35

64.60 = -9.40
64.50 = -9.50
Placa = 25 cm
Finisaj = 10 cm

65.80 = -8.20
65.70 = -8.30
Placa = 25 cm
Finisaj = 10 cm

VERIFICATOR/EXPERT	NUME	SEMNTATURA	CERINTA	REFERAT/EXPERTIZA NR./DATA
PROIECTANT Ing. Laura Andreea Debreanu RO25233040				BENEFICIAR: S.C. ELEGANCE CONSTRUCT S.R.L.
SPECIFICATIE	NUME	SEMNTATURA	DATA	PROIECT NR.
DESEINAT	Ing. Laura Andreea Debreanu		2017	376/2017
PROIECTAT	Ing. Laura Andreea Debreanu		2017	376/2017
DESEINAT	Ing. Laura Andreea Debreanu		2017	376/2017